

WESTPORTAL DOM GÜSTROW I KUBUS


IDEENWETTBEWERB 27I08I2015

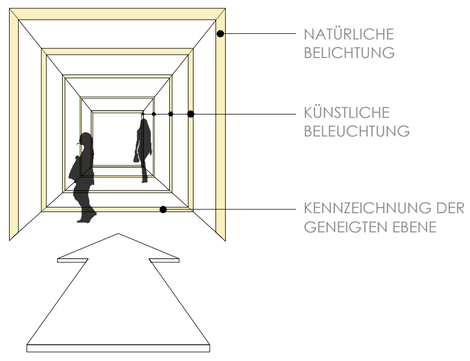


BELEUCHTUNG

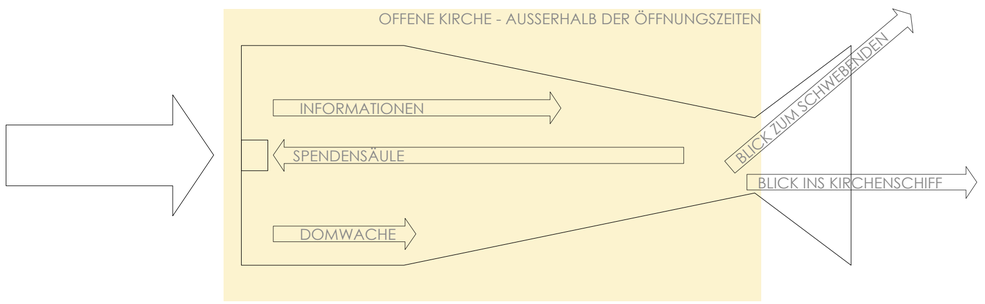

AUSBLICKE

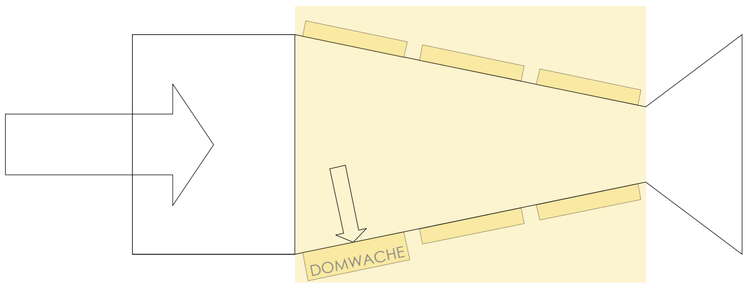

INFORMATIONSPORTAL

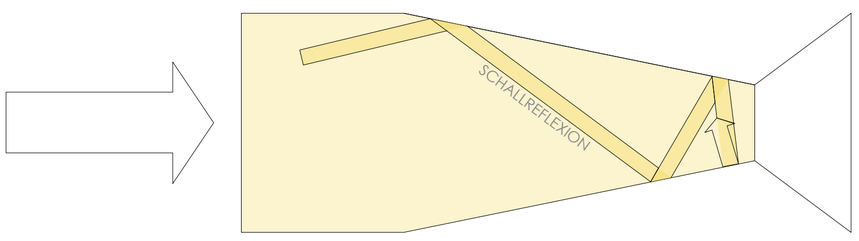


AKUSTIK

PRINZIPSKIZZEN



FRONTANSICHT AUS DEM MITTELGANG

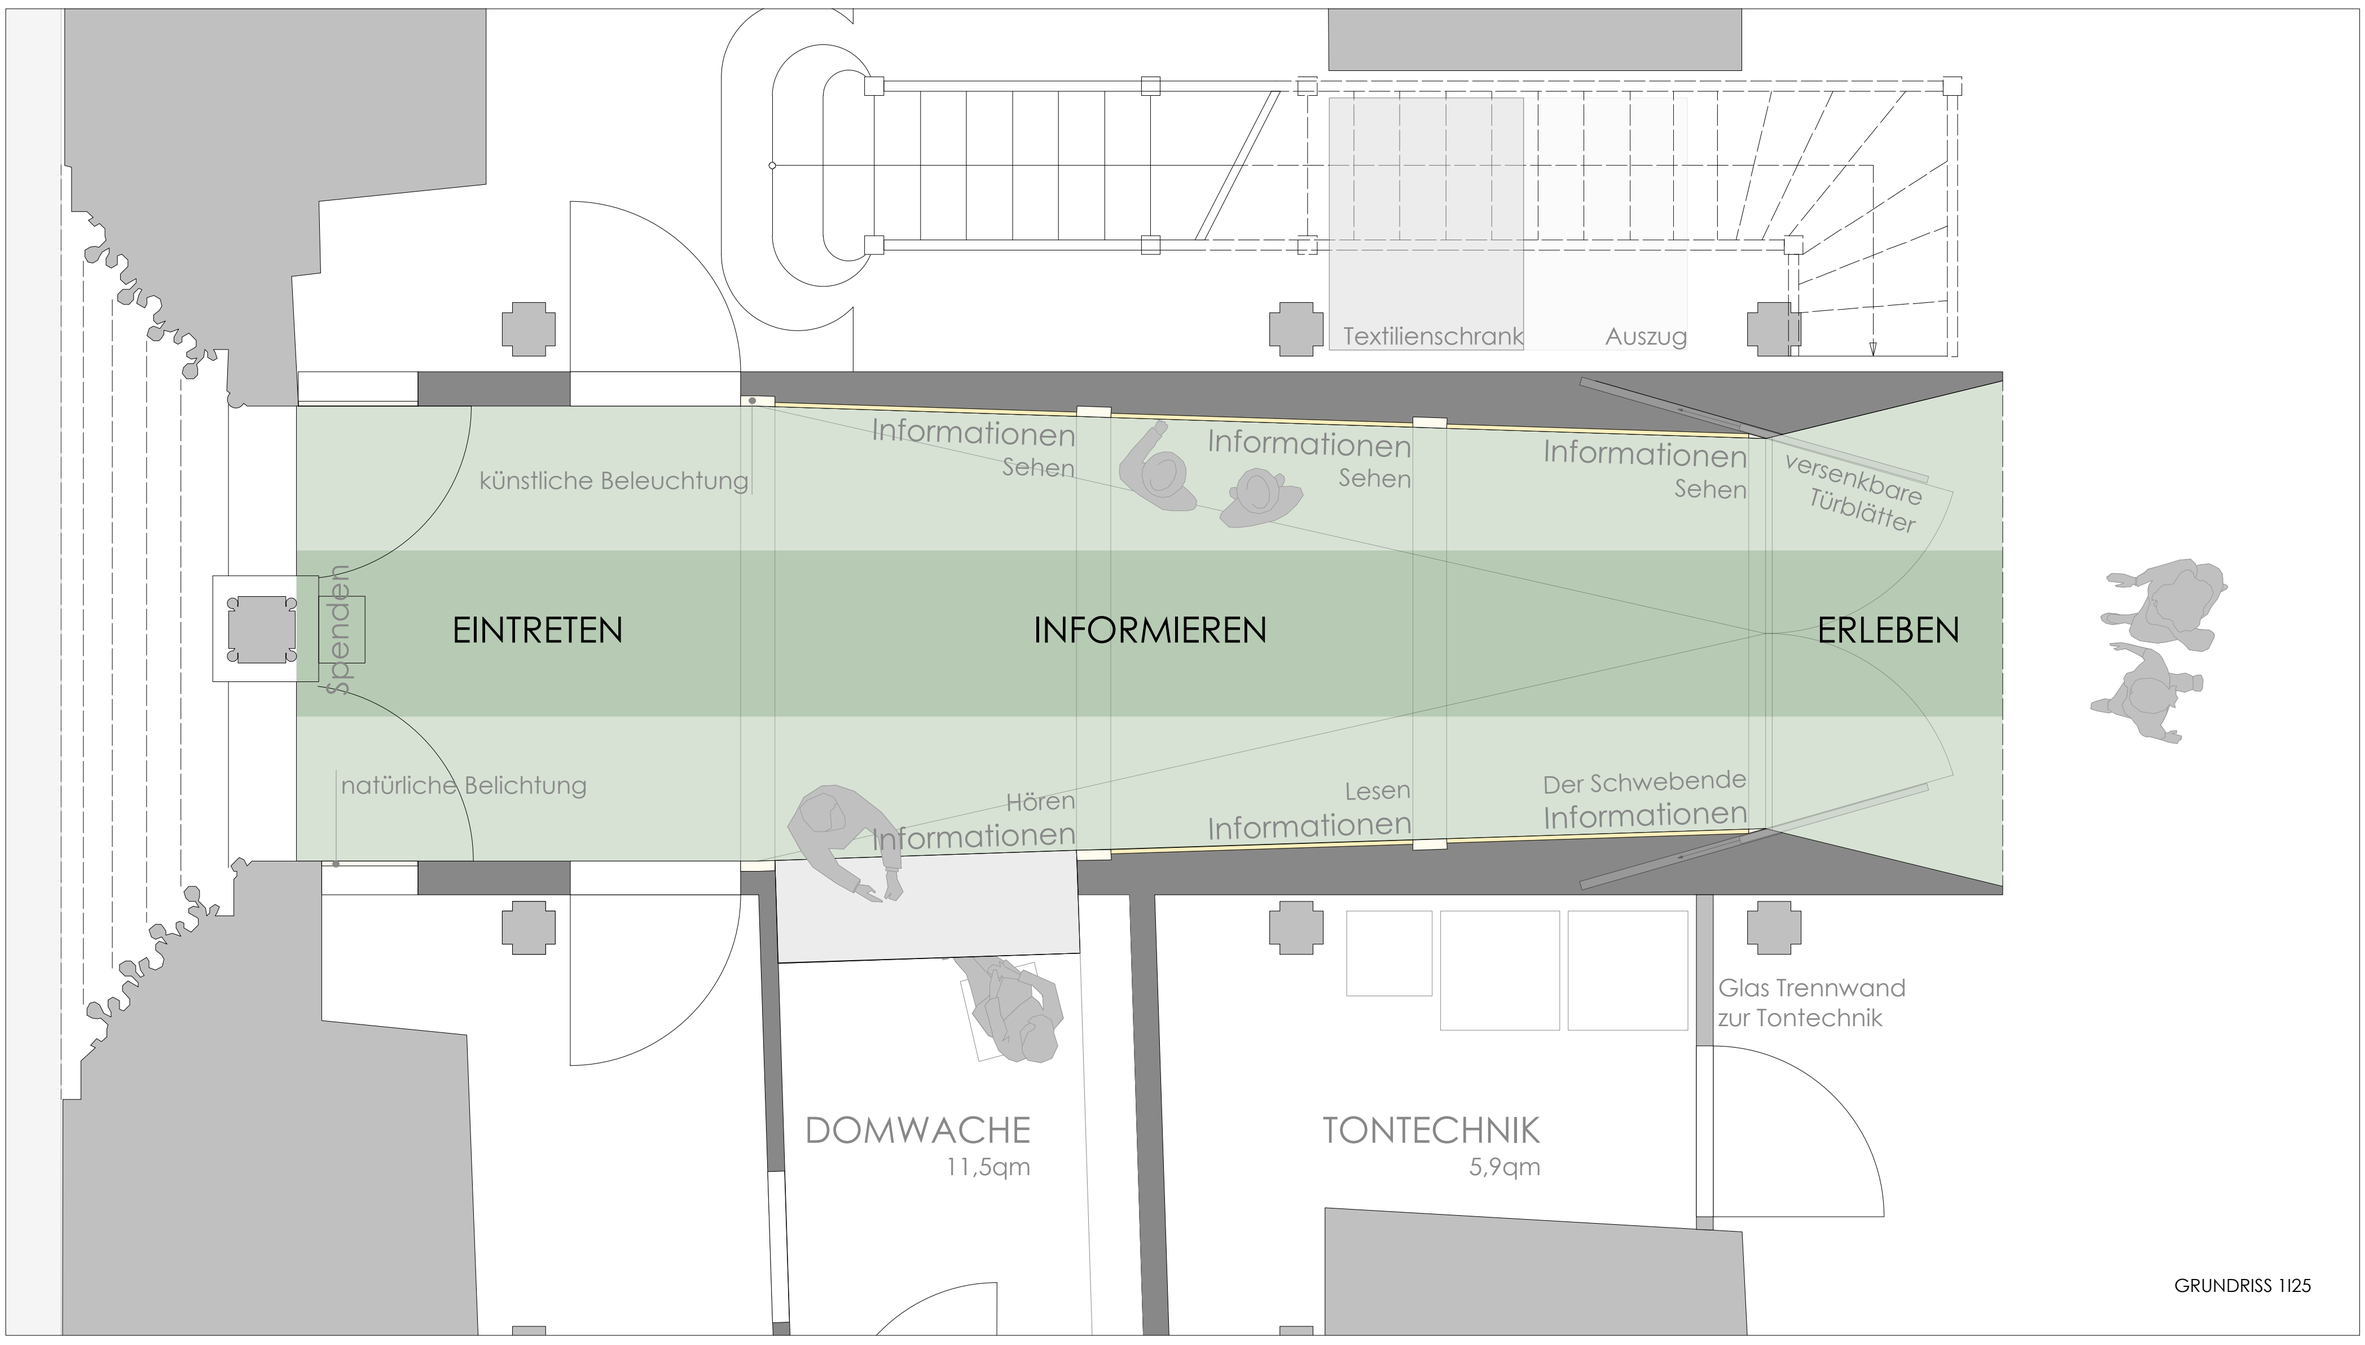

GRUNDRISS 1I25